

«Азаматтарға арналған үкімет» мемлекеттік корпорациясы»
коммерциялық емес акционерлік қоғамының Оңтүстік Қазақстан
облысты бойынша филиалы – Жер кадастры және жылжымайтын
мүлікті техникалық тексеру департаментінің
Сарыағаш аудандық бөлімшесі

ТЕХНИКАЛЫҚ ТҮГЕНДЕУ ІС ҚАҒАЗЫ № 018-24262

Кадастрлық № 19:296:157:1176
Кадастровый

Облысы Оңтүстік Қазақстан
Область

Қала, ауданы Сарыағаш ауданы
Город, район

Мекен жайы Біртілек а/о, Дмитров ауылы
Адрес

« 27 » 04 2017 ж./г.

«Азаматтарға арналған үкімет» мемлекеттік корпорациясы»
коммерциялық емес акционерлік қоғамының Оңтүстік
Қазақстан облысы бойынша филиалы – Жер кадастры
және жылжымайтын мүлікті техникалық тексеру
департаментінің Сарыағаш аудандық бөлімшесі



Сарыағашское районное отделение Департамента
земельного кадастра и технического обследования
недвижимости – филиал некоммерческого
акционерного общества «Государственная
корпорация «Правительство для граждан» по Южно-
Казахстанской области

Тіркелетін жылжымайтын мүлік объектісіне
(көппәтерлі тұрғын үйлер, офистар, өндірістік, сауда объектілері және т.б.)
ТЕХНИКАЛЫҚ ПАСПОРТ (Н-2) / ТЕХНИЧЕСКИЙ ПАСПОРТ (Ф-2)
на регистрируемые объекты недвижимости
(многоквартирные жилые дома, офисы, промышленные, торговые объекты и т.п.)

1. Облысы	Оңтүстік Қазақстан облысы
Область	Южно-Казахстанская область
2. Ауданы	Сарыағаш ауд., Біртілек а.о.
Район	р-н Сарыағашский, с.о. Биртилекский
3. Қала (кенті, елді мекені)	Дмитров а.
Город (поселок, населенный пункт)	с. Дмитров
4. Қаладағы аудан	
Район в городе	
5. Мекен-жайы	Құрылыс көш., 2А құр
Адрес	ул. Курылыс, ст-е 2А
6. Кадастрлық нөмір	19:296:157:1176:1/А
Кадастровый номер	
7. Түгендеу нөмір	018-24262
Инвентарный номер	бала бақша(А)
8. Мақсат арнаулы(жоспар бойынша литер)	детский сад(А)
Целевое назначение (литер по плану)	тұрғын емес
9. Қордың санаты	нежилой
Категория фонда	

(нежилой/жилой, если вторичный объект расположен в многоквартирном жилом доме,
необходимо указать "ВО в составе МЖД")

ЖАЛПЫ МӘЛІМЕТТЕР / ОБЩИЕ СВЕДЕНИЯ

- Сериясы, жобаның түрі
Серия, тип проекта
- Қабат саны
Число этажей
- Құрылыс ауданы
Площадь застройки
- Ғимараттың ауқымы
Объем здания
- Жалпы алаңы
Общая площадь
- Балконның, лоджияның және т.б.
алаңы
Площадь балкона, лоджии ж.б.
- Тұрғын ауданы
Жилая площадь

Типовой
2
378,7
3067
629,3

- Тұрғын емес үй-жайдың ауданы
Площадь нежилых пом-ий
- Пәтер саны
Число квартир
- Үй-жайлар, бөлмелер саны
Число помещений, комнат
- Қабырға материалы
Материал стен
- Салынған жылы
Год постройки
- Табиғи тозу
Физический износ

629,3
23
Күйдірілген кірпішті жөненнй кирпич
2016

реестровый № заказ 002108371637

Паспорт
Паспорт составлен

27.04.2017

ж. жасалған
г.

Бөлімше басшысы
Руководитель отделения (қолы / подпись)

Дүйсенов Р.А.

М.О.
М.П.



УТЕЧНЫЕ ПЛОЩАДИ

[illegible]

ТУРҒЫН ЕМЕС ЖАЙЛАР / НЕЖИЛЫЕ ПОМЕЩЕНИЯ

[illegible]

НЕГІЗГІ ҚҰРЫЛЫСТЫҢ КОНСТРУКТИВТІК ЭЛЕМЕНТТЕРІНІҢ ТЕХНИКАЛЫҚ СИПАТТАМАСЫ
ТЕХНИЧЕСКОЕ ОПИСАНИЕ КОНСТРУКТИВНЫХ ЭЛЕМЕНТОВ ОСНОВНОГО СТРОЕНИЯ

ТЕХНИЧЕСКОЕ ОПИСАНИЕ КОНСТРУКТИВНЫХ ЭЛЕМЕНТОВ ОСНОВНОГО СТРОЕНИЯ						
№	Конструктивтік элементтердің атауы Наименование конструктивных элементов		Конструктивтік элементтердің сипаттамасы (материал, өрленуі және т.б.) Описание конструктивных элементов (материал, отделка и т.д.)	Техникалық жағдайы (отыруы, шіруі, жарылуы және т.б.) Техническое состояние (осадка, гниль, трещины и т.д.)	Тоғу % Износ %	Ағымдағы өзгерістер / Текущие изменения
1	2		3	4	5	6
А - детский сад						
1	Іргетасы Фундамент		бетон бетон	Жақсы Хорошее		
2	а) ішкі және сыртқы тұрақты қабырғалары наружные и внутренние капитальные стены		Күйдірілген кірпішті жөңнені кирпич	Жақсы Хорошее		
	б) ара қабырға перегородки		Күйдірілген кірпішті жөңнені кирпич	Жақсы Хорошее		
3	Аражабын Перекрытия	шатырлық чердачное	ағаш дерево	Жақсы Хорошее		
		қабатаралық междуэтажное	т/б плиталар ж/б плиты	Жақсы Хорошее		
4	шатыр кровля		профилді тақта профлист	Жақсы Хорошее		
5	Еден Полы	1-ші қабаттың 1-го этажа	ламинат ламинат	Жақсы Хорошее		
		келесі қабаттардың последующих этажей	ламинат ламинат	Жақсы Хорошее		
6	Ойықтар Проемы	терезелер окна	пластик пластик	Жақсы Хорошее		
		есіктер двери	ағаш деревянные	Жақсы Хорошее		
7	Өрлеу жұмыстары Отделочные работы	ішкі внутренние	сырланған оштукатурено	Жақсы Хорошее		
		сыртқы наружные	"шуба" астына под "шубу"	Жақсы Хорошее		
8	Ыстық су мен қамтамастандырылған Горячее водоснабжение					
9	Су құбыры / Водопровод					
10	Канализация / Канализация					
11	Электрмен жарықтандыру Электроосвещение		иә / да	Жақсы Хорошее		
12	Жылу Отопление	пешті / печное				
13		газ пешті / печное газовое				
14		ЖЭО-нан / от ТЭЦ				
15		АГВ-дан / от АГВ				
16		жеке жылу қондырғылан от индивидуальной отопительной установки	газбен на газе			
қатты отын мен на твердом топливе			иә / да	Жақсы Хорошее		
18		аудандық қазандығынан от районной котельной	газбен на газе			
19			қатты отын мен на твердом топливе			
Басқа жұмыстар / Разные работы						

Техникалық паспортқа қоса берілетін құжаттардың тізбесі
Перечень документов, прилагаемых к техническому паспорту:

- Қабаттық жоспарлар
Позтажные планы _____ 2
- Қабаттық жоспарларға экспликация
Экспликация к позтажным планам _____ 2
- Ерекше белгілері
Особые отметки _____

ЖЕР УЧАШКЕСІНІҢ ЭКСП. АЦИЯСЫ, М2
ЭКСПЛИКАЦИЯ ЗЕМЕЛЬНОГО УЧАСТКА, М2


Жер бағытын өзгертетін құжаттар бойынша / По землеотводным документам	Шындығында пайдаланғаны бойынша / По фактическому использованию	Салынған аудан, м2 / Застроенная площадь, м2			Салынбаған аудан / Незастроенная площадь															
		барлығы / всего	негізгі құрылыс астында/ под основными строениями	Басқа да салулар мен құрылыс астында/ под прочими постройками и сооружениями	асфальт жабулар / асфальтовые покрытия	басқа да алмаст. / прочие замощения	топырак / грунт	Жабдықталған аудандар/ оборудованные площади				жасыл отырғытулар/ зеленые насаждения								
								барлығы/ всего	Спорттық/ спортивные	балалардың/ детские	шаруашылық/ хозяйственные	барлығы/ всего	ағашты көгал алаң/ газон с деревьями	жемісті бак/ плодовый сад	көгал алаң, гүл өсетін клумба/ газоны	бақша/ огород	басқа/ прочие			
1	2	3	4	5	6	7	8	9	10	11	12	13	14	15	16	17	18			
3046,5 кв.м.	3046,5 кв.м.	3046,5	953,2	271,6			1821,7	0				0								

Негізгі және қызметтік құрылыстардың, суық жалғай салынғандардың, подвалдардың, аула құрылыстарының, жолдардың тартылындауы мен сипаттамасы/ Назначение и характеристика основных и служебных строений, холодных пристроек, подвалов, дворовых сооружений, замощений

Холдинің прістрек, подвалов, дворовых сооружений, элементов																
Жоспар бойынша, литер / Литер по	Тағайындау / Назначение	Ауданы, м2 / Площадь, м2	Көлемі, м3 / Объем, м3	Тозу / Износ, %	Конструктивтік элементтердің сипаттамасы / Описание конструктивных элементов											
					іргетас / фундамент	кабырғалар және капалар / стены и перегородки	жабылғандар/ перекрытия	төбе жабындысы/ кровля	едендер / полы	ойықтар / проемы						
1	2	3	4	5	6	7	8	9	10	11						
А	балға бақша детский сад	378,7	3067		бетон бетон	Кудайртың кірпіші жөңіннің кірпіші	ағаш дерзео, т/б плиталар ж/б плиты	профилді такта профиліст	ламинат ламинат	пластик пластик, ағаш дерзевиниыс						
Б	әкімшілік ғымараты административное здание	108,8	500		бетон бетон	саман саман	ағаш дерзео, бөрене бойынша тактайлар доски по балкам	профилді такта профиліст	кафель кафель	пластик пластик, ағаш дерзевиниыс						
В	балға бақша детский сад	378,7	3067		бетон бетон	Кудайртың кірпіші жөңіннің кірпіші	ағаш дерзео, т/б плиталар ж/б плиты	профилді такта профиліст	ламинат ламинат	пластик пластик, ағаш дерзевиниыс						
Д	кір жуу прачечная казандық котельная	87	400		бетон бетон	саман саман	ағаш дерзео, бөрене бойынша тактайлар доски по балкам	профилді такта профиліст	кафель кафель	металдық, металлические						
Г1	күрке беседка	211,6	635		бетон бетон	куйінді блоктар шлакоблоки	бөрене бойынша тактайлар доски по балкам	профилді такта профиліст	бетон бетон	пластик						
Г2	әжетхана туалет	30	90		бетон бетон	саман саман	бөрене бойынша тактайлар доски по балкам	профилді такта профиліст	бетон бетон	пластик пластик						
І	күрке беседка коршау забор	30	90		бетон бетон бетон	метал. тіреу метал. стойки куйінді блоктар шлакоблоки	бөрене бойынша тактайлар доски по балкам	профилді такта профиліст	бетон бетон							
Итого:		1224,8	7849													

Орындаған маман Танирбергенова Г.
Выполнил специалист (Т.А.Э., коды / Ф.И.О., подпись)
27.04.2017 ж. жағдайына құрастырылған

Бөлімше басшысы Дүйсенов Р.А.
Руководитель отделения (Т.А.Э., коды / Ф.И.О., подпись)
рестроной № акка 002108371637

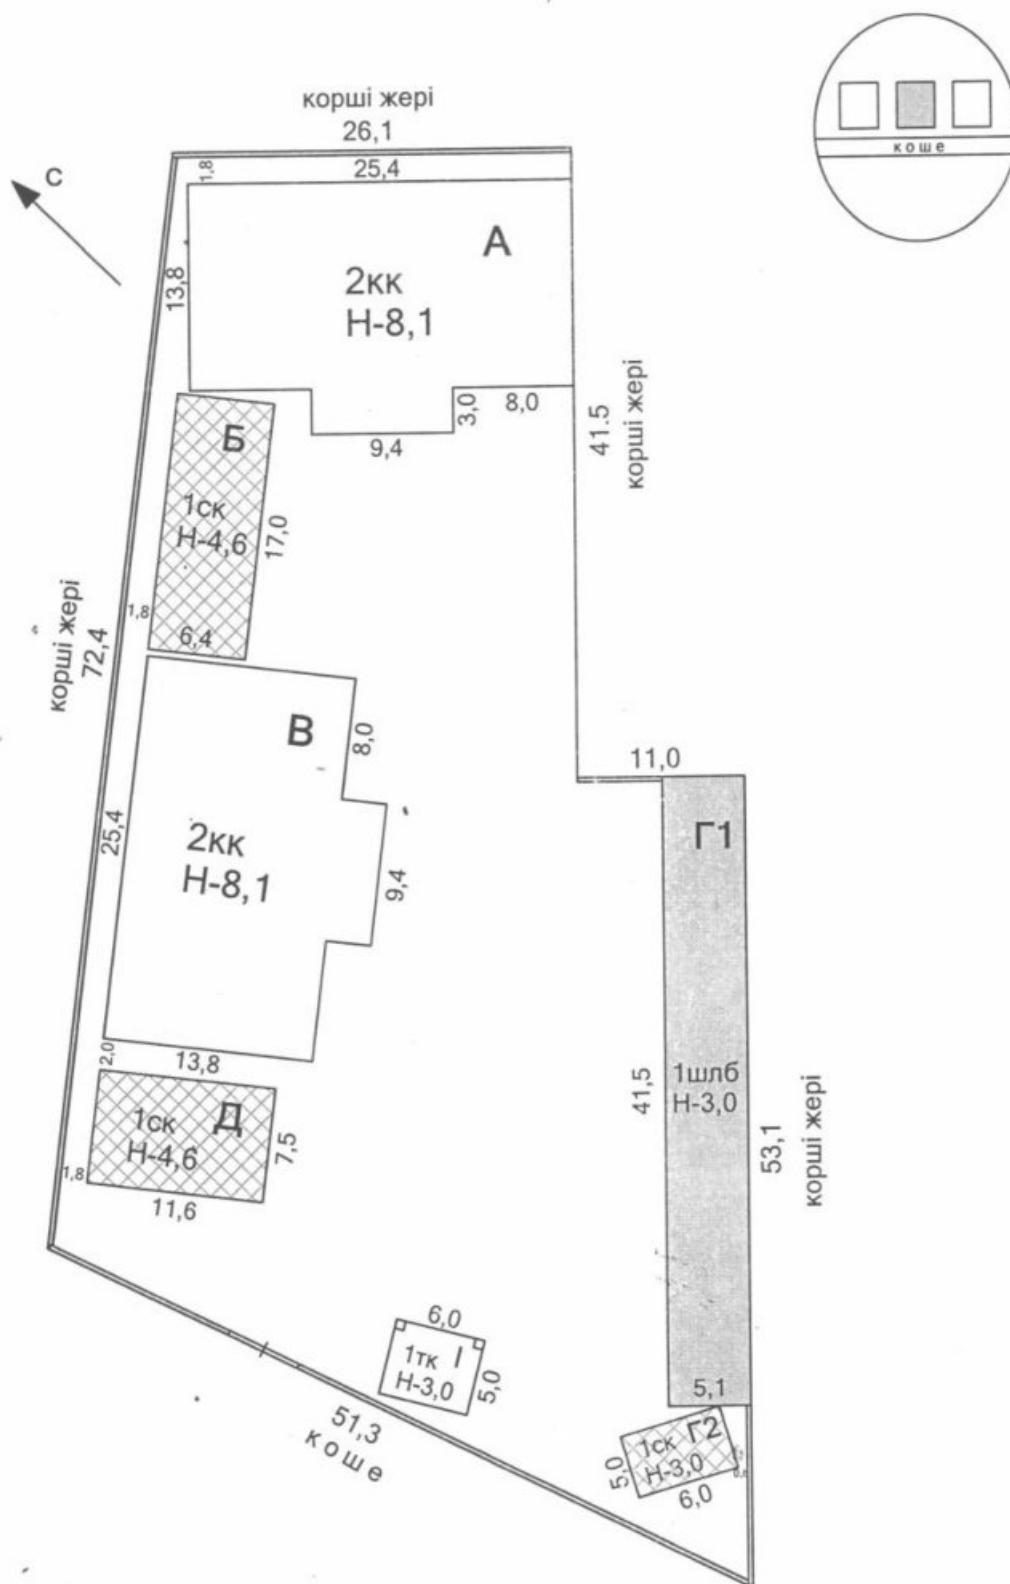

ААУ МК КЕАК ОКО филиалы- Жер кадастры және жылжымайтын мүлкті техникалық тексеру департаменті			
МЕКЕНЖАЙ: Дмитриев а., Біртілек а.о.			
Жер телім жоспары План земельного участка			М 1:500
Күні	Орындаушы	Т. А.А.	Қолы
	маман	Танирбергенова Г.	<i>[Signature]</i>
	Тексерді	Р.А. Дуйсенов	<i>[Signature]</i>

І - кабат

25,4

$$\frac{\text{Лит А}}{H=8,1}$$

8,0

$$\overline{H=8,1}$$

ААУ МК КЕАК ОҚО филиалы- Жер кадастры және жылжымайтын мүлікті техникалық тексеру департаменті

МЕКЕНЖАЙ: Дмитров а., Біртілек а.о.

Құрылым жоспары
План строения

M 1:200

Күнi	Орындаушы
------	-----------

T.A.A.

Комп

MEM

Танирбергенова Г.


Тексерді

Р.А.Дүйсенов

7

II - кабат

25,4

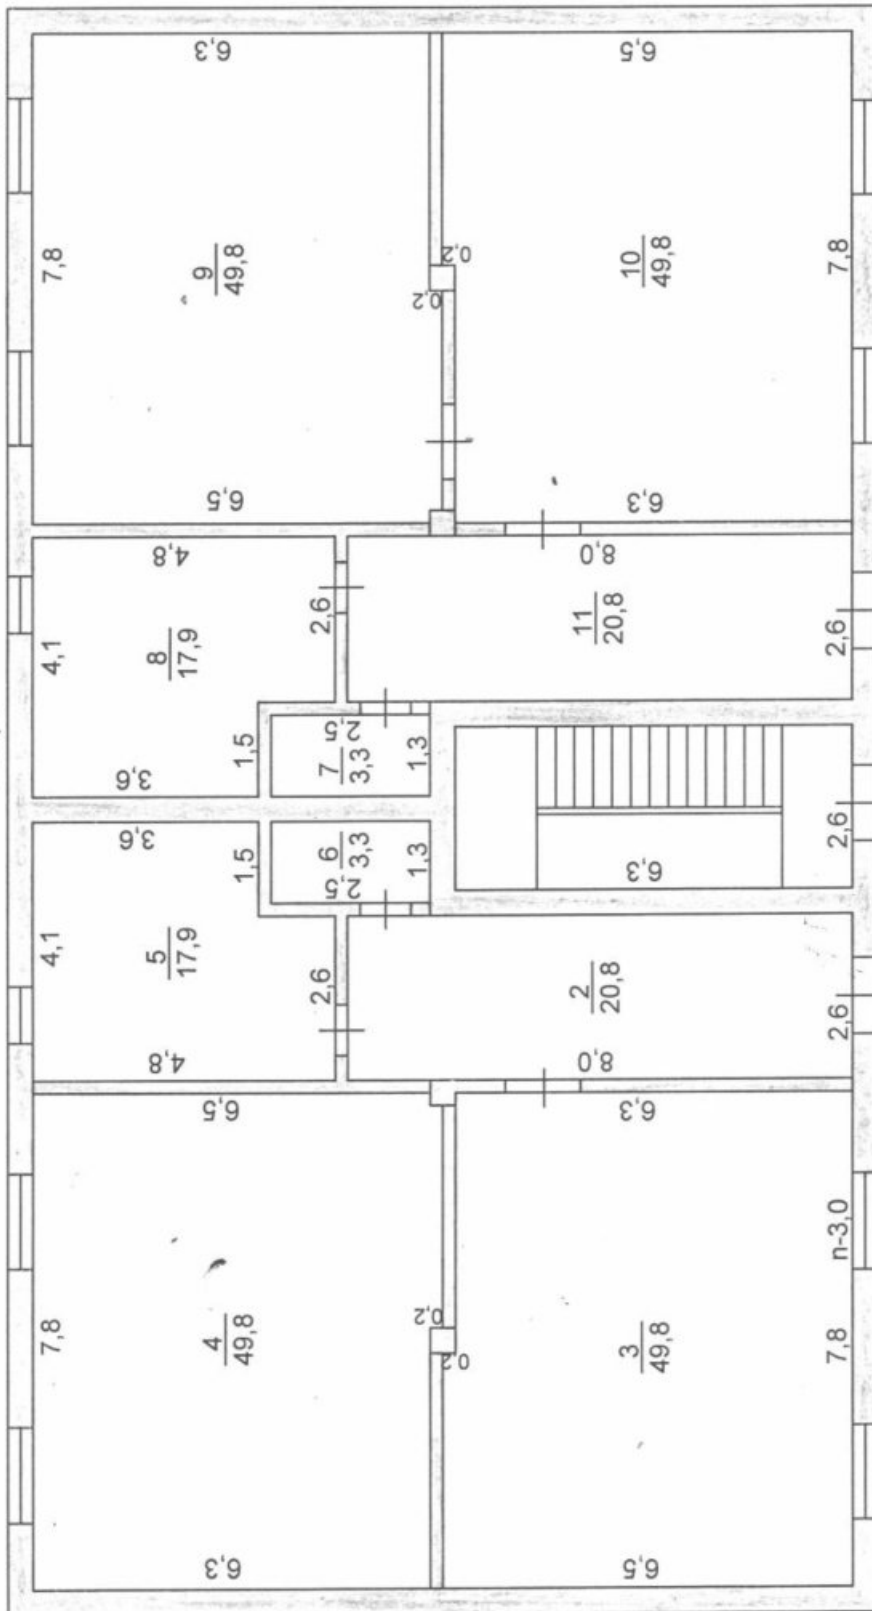

13,8

8,0

3,0
2,6
1
22,4
8,6

9,4

ААУ МК КЕАК ОКО филиалы- Жер кадастры және жылжымайтын мүлкті техникалық тексеру департаменті			
МЕКЕНЖАЙ: Дмитров а., Біртілек а.о.			
Курылым жоспары План строения		М 1:200	
Күні	Орындаушы	Т.А.А.	Қолы
	маман	Танирбергенова Г.	<i>[Signature]</i>
	Тексерді	Р.А. Дуйсенов	<i>[Signature]</i>

[illegible]

Бөлімше басшысы
Руководитель отделения

Дүйсенов Р.А.

«Азаматтарға арналған үкімет» мемлекеттік корпорациясы»
коммерциялық емес акционерлік қоғамының Оңтүстік
Қазақстан облысы бойынша филиалы – Жер кадастры
және жылжымайтын мүлікті техникалық тексеру
департаментінің Сарыағаш аудандық бөлімшесі



Сарыағашское районное отделение Департамента
земельного кадастра и технического обследования
недвижимости – филиал некоммерческого
акционерного общества «Государственная
корпорация «Правительство для граждан» по Южно-
Казахстанской области

Тіркелетін жылжымайтын мүлік объектісіне
(көппәтерлі тұрғын үйлер, офистар, өндірістік, сауда объектілері және т.б.)
ТЕХНИКАЛЫҚ ПАСПОРТ (Н-2) / ТЕХНИЧЕСКИЙ ПАСПОРТ (Ф-2)
на регистрируемые объекты недвижимости
(многоквартирные жилые дома, офисы, промышленные, торговые объекты и т.п.)

1. Облысы	Оңтүстік Қазақстан облысы
Область	Южно-Казахстанская область
Ауданы	Сарыағаш ауд., Біртілек а.о.
Район	р-н Сарыағашский, с.о. Биртилекский
3. Қала (кенті, елді мекені)	Дмитров а.
Город (поселок, населенный пункт)	с. Дмитров
4. Қаладағы аудан	
Район в городе	
5. Мекен-жайы	Құрылыс көш., 2А құр
Адрес	ул. Курылыс, ст-е 2А
6. Кадастрлық нөмір	19:296:157:1176:1/Б
Кадастровый номер	
7. Түгендеу нөмір	018-24262
Инвентарный номер	әкімшілік ғимараты(Б)
8. Мақсат арнауы(жоспар бойынша литер)	административное здание(Б)
Целевое назначение (литер по плану)	тұрғын емес
9. Қордың санаты	нежилой
Категория фонда	

(нежилой/жилой, если вторичный объект расположен в многоквартирном жилом доме,
необходимо указать "ВО в составе МЖД")

ЖАЛПЫ МӘЛІМЕТТЕР / ОБЩИЕ СВЕДЕНИЯ

- Сериясы, жобаның түрі
Серия, тип проекта
- Қабат саны
Число этажей
- Құрылыс ауданы
Площадь застройки
- Ғимараттың ауқымы
Объем здания
- Жалпы алаңы
Общая площадь
- Балконның, лоджияның және т.б.
алаңы
Площадь балкона, лоджии ж.б.
- Тұрғын ауданы
Жилая площадь

Типовой
1
108,8
500
81,5

- Тұрғын емес үй-жайдың ауданы
Площадь нежилых пом-ий
- Пәтер саны
Число квартир
- Үй-жайлар, бөлмелер саны
Число помещений, комнат
- Қабырға материалы
Материал стен
- Салынған жылы
Год постройки
- Табиғи тозу
Физический износ

81,5
7
саман саман
2017

реестровый № заказ 002108371637

Паспорт
Паспорт составлен

27.04.2017

ж. жасалған
г.

Бөлімше басшысы
Руководитель отделения (қолы / подпись)

Дүйсенов Р.А.

М.О.
М.П.

УВЕЛИЧЕНИЕ ПЛОЩАДИ

[illegible]

ТУРҒЫН ЕМЕС ЖАЙЛАР / НЕЖИЛЫЕ ПОМЕЩЕНИЯ

Аудан/ Площадь	1	2	3	4	5	6	7	8	9	10	11	12	13	14	15	16	17
		Тұрғын емес жайлардағы тұрғын ауданы / Жилая площадь в нежилых помещениях	Саудалық / Торговая	Өнеркәсіп-өндірістік ғимараттар және құрылыстар / Промышленно-производственных зданий и сооружений	Қоймалық / Складская	Тұрмыстық қызмет көрсету / Бытового обслуживания	Гараждар / Гаражи	Басқару, ғылыми, банктік, қоғамдық ұйымдар мен мекемелер және т.б. / Организаций и учреждений управления, научных, банковских, общественных и т. д.	Қоғамдық тамақ / Общественного питания	Білім мекемелері / Учреждений образования	Транспорттық ғимараттар және құрылыстар / Транспортных зданий и сооружений	Емдеуге арналған, денсаулық сақтау / Здравоохранения, лечебного назначения	Дене мәдениеті және спорт / Физкультуры и спорт	Мәдениет және өнер мекемелері / Учреждений культуры и спорта	Инженерлік желілер құрылысы / Сооружений инженерных сетей	Басқа / Прочие	Барлығы/ Всего

НЕГІЗГІ ҚҰРЫЛЫСТЫҢ КОНСТРУКТИВТІК ЭЛЕМЕНТТЕРІНІҢ ТЕХНИКАЛЫҚ СИПАТТАМАСЫ
ТЕХНИЧЕСКОЕ ОПИСАНИЕ КОНСТРУКТИВНЫХ ЭЛЕМЕНТОВ ОСНОВНОГО СТРОЕНИЯ

ТЕХНИЧЕСКОЕ ОПИСАНИЕ КОНСТРУКТИВНЫХ ЭЛЕМЕНТОВ ОСНОВНОГО ЦИЛИНА						
№	Конструктивтік элементтердің атауы Наименование конструктивных элементов		Конструктивтік элементтердің сипаттамасы (материал, өрленуі және т.б.) Описание конструктивных элементов (материал, отделка и т.д.)	Техникалық жағдайы (отыруы, шіруі, жарылуы және т.б.) Техническое состояние (осадка, гниль, трещины и т.д.)	Тозу % Износ %	Ағымдағы өзгерістер / Текущие изменения
1	2		3	4	5	6
Б - административное здание						
1	Іргетасы Фундамент		бетон бетон	Жақсы Хорошее		
2	а)	ішкі және сыртқы тұрақты қабырғалары наружные и внутренние капитальные стены	саман саман	Жақсы Хорошее		
		ара қабырға перегородки	саман саман	Жақсы Хорошее		
3	Аражабын Перекрытия	шатырлық чердачное	ағаш дерево	Жақсы Хорошее		
		қабатаралық междуэтажное	берене бойынша тақтайлар доски по балкам	Жақсы Хорошее		
4	шатыр кровля		профилді тақта профлист	Жақсы Хорошее		
5	Еден Полы	1-ші қабаттың 1-го этажа	кафель кафель	Жақсы Хорошее		
		келесі қабаттардың последующих этажей				
6	Ойықтар Проемы	терезелер окна	пластик пластик	Жақсы Хорошее		
		есіктер двери	ағаш деревянные	Жақсы Хорошее		
7	Өрлеу жұмыстары Отделочные работы	ішкі внутренние	сырланған штукатурено	Жақсы Хорошее		
		сыртқы наружные	"шуба" астына под "шубу"	Жақсы Хорошее		
8	Ыстық су мен қамтамасыздандырылған Горячее водоснабжение					
9	Су құбыры / Водопровод					
	Канализация / Канализация					
11	Электрмен жарықтандыру Электроосвещение		иә / да	Жақсы Хорошее		
12	Жылу Отопление	пешті / печное				
13		газ пешті / печное газовое				
14		ЖЭО-нан / от ТЭЦ				
15		АГВ-дан / от АГВ				
16		жеке жылу қондырғылан от индивидуальной отопительной установки	газбен на газе			
қатты отын мен на твердом топливе			иә / да	Жақсы Хорошее		
18		аудандық қазандығынан от районной котельной	газбен на газе			
қатты отын мен на твердом топливе						
20	Басқа жұмыстар / Разные работы					

Техникалық паспортқа қоса берілетін құжаттардың тізбесі
 Перечень документов, прилагаемых к техническому паспорту:

1. Қабаттық жоспарлар

Позтажные планы

1

2. Қабаттық жоспарларға экспликация

Экспликация к позтажным планам

1

3. Ерекше белгілері

Особые отметки

**ЖЕР ҮЧАСКЕСІНІҢ ЭКСПЛ. ШИЯСЫ, М2
ЭКСПЛИКАЦИЯ ЗЕМЕЛЬНОГО УЧАСТКА, М2**

Жер бағытын өзгертетін құжаттар бойынша / По землеотводным документам	Шындығында пайдаланғаны бойынша / По фактическому использованию	Салынған аудан, м2 / Застроенная площадь, м2			Салынбаған аудан / Незастроенная площадь												
		барлығы / всего	негізгі құрылыс астында/ под основными строениями	Басқа да салулар мен құрылыс астында/ под прочими постройками и сооружениями	асфальт жабулар / асфальтовые покрытия	басқа да алмаст. / прочие замощения	топырақ / грунт	Жабдықталған аудандар/ оборудованные площади				жасыл отырғызулар/ зеленые насаждения					
1	2	3.	4	5	6	7	8	9 барлығы/ всего	10 Спорттық/ спортивные	11 балалардың/ детские	12 шаруашылық/ хозяйственные	13 барлығы/ всего	14 ағашты көгал алаң/ газон с деревьями	15 жемісті бак/ плодовой сад	16 көгал алаң, гүл өсетін клумба/ газоны, цветники	17 бакша/ огород	18 басқа/ прочие

Негізгі және қызметтік құрылыстардың, суық жалғай салынғандардың, подвалдардың, аула құрылыстарының, жолдардың тағайындауы мен сипаттамасы/ Назначение и характеристика основных и служебных строений, холодных пристроек, подвалов, дворовых сооружений, замощений


Жоспар бойынша литер / Литер по плану	Тағайындау / Назначение	Ауданы, м2 / Площадь, м2	Көлемі, м3 / Объем, м3	Тоғу / Износ, %	Конструктивтік элементтердің сипаттамасы / Описание конструктивных элементов						
					Ғүргетас / фундамент	қабырғалар және қалқалар / стены и перегородки	жабылғылар/ перекрытия	төбе жабындысы/ кровля	едендер / полы	ойықтар / проемы	
1	2	3	4	5	6	7	8	9	10	11	
Б	әкімшілік ғимараты административное здание	108,8	500		бетон бетон	саман саман	ағаш дерево; бөрене бойынша тақтайлар доски по балкам	профилді тақта профлист	кафель кафель	пластик пластик; ағаш деревянные	
Итого:		108,8	500								

Орындаған маман Танирбергенова Г.
Выполнил специалист (Т.А.Ә., қолы / Ф.И.О., подпись)

Бөлімше басшысы Дүйсенов Р.А.
Руководитель отделения (Т.А.Ә., қолы / Ф.И.О., подпись)

27.04.2017 ж. жағдайына құрастырылған

рестровый № заказ 002108371637

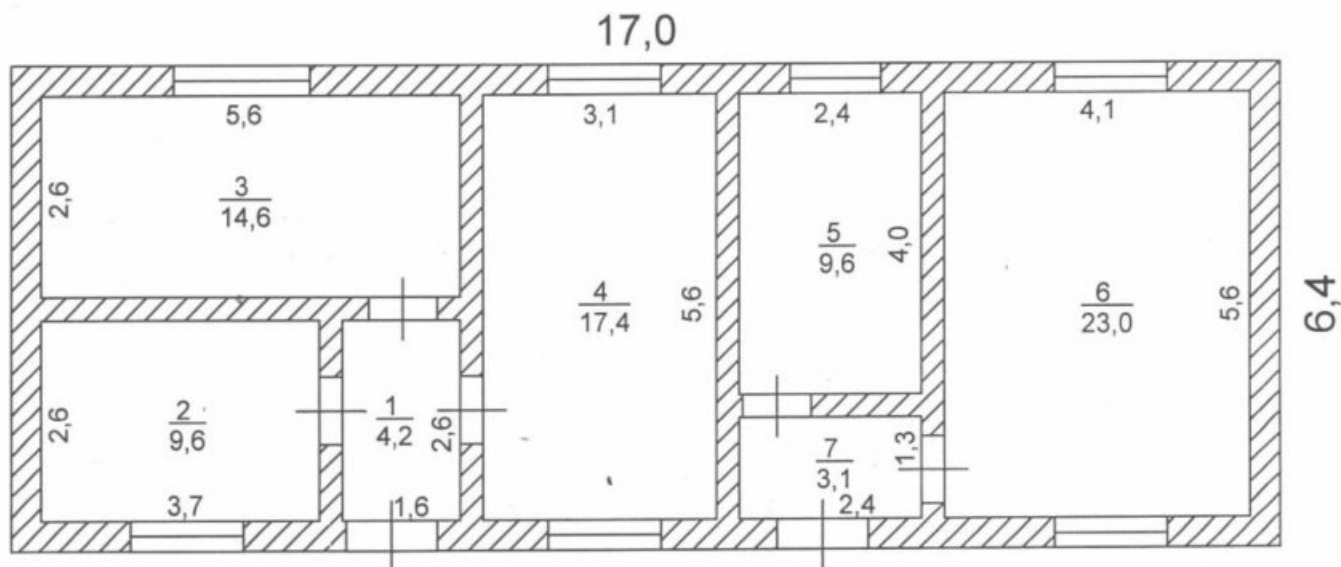

Лит Б
Н=4,6

ААУ МК КЕАК ОКО филиалы- Жер кадастры және жылжымайтын мүлікті техникалық тексеру департаменті			
МЕКЕНЖАЙ: Дмитров а., Біртілек а.о.			
Курылым жоспары План строения			М 1:200
Күні	Орындаушы	Т.А.А.	Қолы
	мамән	Танирбергенова Г.	
	Тексерді	Р.А. Дуйсенов	

**ЖЫЛЖЫМАЙТЫН МУЛІК ОБЪЕКТІСІ ЖОСПАРЫНА ЭКСПЛИКАЦИЯ (к Ф-2)
ЭКСПЛИКАЦИЯ К ПЛАНУ ОБЪЕКТА НЕДВИЖИМОГО ИМУЩЕСТВА (к Ф-2)**

Жалпы уақыты / Дата записи	2	3	4	5	6	Жалпы / Общая	Пайдалы / Полезная	Түрғын / Жилая	Түрғын емес / Нежилая	Бөлек пәтерлерде / В отдельных квартирах	Жатақхана, ларда / В общежитиях	Қонақ үйлерде / В гостиницах	Сауалық / Торговая	Өнеркәсіптік - өндірістік жайлар мен ғимараттар / Промыш.-прот.зод. зданий и сооружений	Қоймақ / Складская	Халыққа бітім беру мекемелері / Учреждений народного образования	Тұрмыстық қызмет көрсету кәсіпорындары / Предприятия бытового обслуживания	Басқару, ғылым, банкі, мекемелер және ұйымдар мен мекемелер / Учреждений и организаций, научных, банковских, общественных и т.п.	Қоғамдық тамақтандыру кәсіпорындары / Предприятий общественного питания	Денсаулық сақтау, емделу, үйренушілерді қадағалау, мекемелер / Учреждений здравоохранения, лечебного назначения	Дене шынықтыру, спорттық / Физкультурно - спортивная	Дене шынықтыру және өнерлік мекемелер / Учреждений культуры и искусства	Коліктік жайлар мен ғимараттар / Транспортных зданий и сооружений	Инженерлік желілер құрылымы / Сооружений инженерных сетей	Тарақтар / Таражы	Басқалар / Прочие			
27.04.17	Б	1	1	коридор	4,2											4,2													
			2	кабинет	9,6											9,6													
			3	кабинет	14,6											14,6													
			4	мед кабинет	17,4											17,4													
			5	склад	9,6											9,6													
			6	кухня	23,0											23,0													
			7	коридор	3,1											3,1													
				Итого по этажу:	81,5											81,5													
				Итого:	81,5											81,5													

Орындаған маман
Выполнил специалист

Танирбергенова Г.

Бөлімше басшысы
Руководитель отделения

Дүбісенов Р.А.

27.04.2017



Тіркелетін жылжымайтын мүлік объектісіне
(көппәтерлі тұрғын үйлер, офистар, өндірістік, сауда объектілері және т.б.)
ТЕХНИКАЛЫҚ ПАСПОРТ (Н-2) / ТЕХНИЧЕСКИЙ ПАСПОРТ (Ф-2)
на регистрируемые объекты недвижимости
(многоквартирные жилые дома, офисы, промышленные, торговые объекты и т.п.)

1. Облысы	Оңтүстік Қазақстан облысы
Область	Южно-Казахстанская область
2. Ауданы	Сарыағаш ауд., Біртілек а.о.
Район	р-н Сарыағашский, с.о. Биртилекский
3. Қала (кенті, елді мекені)	Дмитров а.
Город (поселок, населенный пункт)	с. Дмитров
4. Қаладағы аудан	
Район в городе	
5. Мекен-жайы	Құрылыс көш., 2А құр
Адрес	ул. Курылыс, ст-е 2А
6. Кадастрлық нөмір	
Кадастровый номер	19:296:157:1176:1/B
7. Түгендеу нөмір	
Инвентарный номер	018-24262
8. Мақсат арналуы(жоспар бойынша литер)	бала бақша(В)
Целевое назначение (литер по плану)	детский сад(В)
9. Қордың санаты	тұрғын емес
Категория фонда	нежилой

(нежилой/жилой, если вторичный объект расположен в многоквартирном жилом доме,
необходимо указать "ВО в составе МЖД")

ЖАЛПЫ МӘЛІМЕТТЕР / ОБЩИЕ СВЕДЕНИЯ

- Сериясы, жобаның түрі
Серия, тип проекта
- Қабат саны
Число этажей
- Құрылыс ауданы
Площадь застройки
- Ғимараттың ауқымы
Объем здания
- Жалпы алаңы
Общая площадь
- Балконның, лоджияның және т.б.
алаңы
Площадь балкона, лоджии ж.б.
- Тұрғын ауданы
Жилая площадь

Типовой
2
378,7
3067
627,6

- Тұрғын емес үй-жайдың ауданы
Площадь нежилых пом-ий
- Пәтер саны
Число квартир
- Үй-жайлар, бөлмелер саны
Число помещений, комнат
- Қабырға материалы
Материал стен
- Салынған жылы
Год постройки
- Табиғи тозу
Физический износ

627,6
23
Күйдірілген кірпішті жөненнй кирпич
2016

реестровый № заказ 002108371637


Паспорт
Паспорт составлен

27.04.2017

ж. жасалған
г.

Бөлімше басшысы
Руководитель отделения (қолы / подпись)

Дүйсенов Р.А.

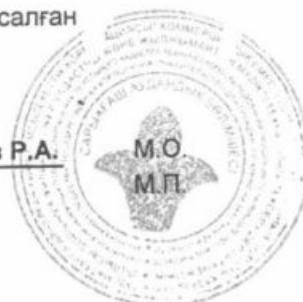

АУДАНАРДЫҢ ОРНАЛАСУЫ / РАС. БӨЛГЕНІНІҢ ПЛОЩАДИ

№		Жеке пәтерлерде / В отдельных квартирах	Коридор типті жайларда / В помещениях	Жатакана-ларда / В общежи-тиях	Қонақ үйлерде/ В гостиницах	Аудандардың жалпы санынан / Из общего числа площади				Бөлме саны бойынша пәтерлердің орналасуы/ Распределение квартир по числу комнат				
						Мансардаларда/ в мансардах	Жертөлелерде / в подвалах	Цокольды кабаттарда / в цок.этажах	Барактарда / в бараках	1 бөлмелі/ 1-комнатные	2 бөлмелі/ 2 -комнатные	3 бөлмелі/ 3 - комнатные	4 бөлмелі/ 4 - комнатные	5 бөлмелі/ 5-комнатные
01	Тұрғын пәтерлер саны / Количество квартир													
	Тұрғын бөлмелер саны / Количество жилых помещений													
02	Жалпы аудан, м2 / Общая площадь, м2													
03	Тұрғын аудан, м2 / Жыная площадь, м2													
04	Тұрғын аудан, м2 / Жыная площадь, м2													

ТҰРҒЫН ЕМЕС ЖАЙЛАР / НЕЖИЛЫЕ ПОМЕЩЕНИЯ

Аудан/ Площадь	Тұрғын емес жайлардағы тұрғын ауданы / Жилая площадь в нежилых помещениях	Саудалы/ Торговая	Өнеркәсіп-өндірістік ғимараттар және құрылыстар / Промышленно- производственных зданий и сооружений	Қоймалық / Складская	Тұрмыстық қызмет көрсету / Бытового обслуживания	Гараждар / Гаражи	Басқару, ғылыми, банктік, қоғамдық ұйымдар мен мекемелер және т.б. / Орга- низаций и учреждений управления, научных, бан- ковских, общественных и т. д.	Қоғамдық тамақ / Общественного питания	Білім мекемелері / Учреждений образования	Транспорттық ғимараттар және құрылыстар/ Транспортных зданий и сооружений	Емдеуге арналған, денсаулық сақтау/ Здравоохранения, лечебного назначения	Дене мәдениеті және спорт/ Физкультуры и спорт	Мәдениет және өнер мекемесі/ Учреждений культуры и спорта	Инженерлік желілер құрылыс/ Сооружений инженерных сетей	Басқа/ Прочие	Барлығы/ Всего
1	2	3	4	5	6	7	8	9	10	11	12	13	14	15	16	17
Негізгі / Основная																
Көмекші / Вспомогательная																

НЕГІЗГІ ҚҰРЫЛЫСТЫҢ КОНСТРУКТИВТІК ЭЛЕМЕНТТЕРІНІҢ ТЕХНИКАЛЫҚ СИПАТТАМАСЫ
ТЕХНИЧЕСКОЕ ОПИСАНИЕ КОНСТРУКТИВНЫХ ЭЛЕМЕНТОВ ОСНОВНОГО СТРОЕНИЯ

№	Конструктивтік элементтердің атауы Наименование конструктивных элементов	Конструктивтік элементтердің сипаттамасы (материал, өрленуі және т.б.) Описание конструктивных элементов (материал, отделка и т.д.)	Техникалық жағдайы (отыруы, шіруі, жарылуы және т.б.) Техническое состояние (осадка, гниль, трещины и т.д.)	Тозу % Износ %	Ағымдағы өзгерістер / Текущие изменения
1	2	3	4	5	6
В - детский сад					
1	Іргетасы Фундамент	бетон	Жақсы Хорошее		
2	ішкі және сыртқы тұрақты қабырғалары наружные и внутренние капитальные стены	Күйдірілген кірпішті жөкенный кирпич	Жақсы Хорошее		
	ара қабырға перегородки	Күйдірілген кірпішті жөкенный кирпич	Жақсы Хорошее		
3	Аражабын Перекрытия	шеңірлік чердачное	ағаш дерево	Жақсы Хорошее	
		қабатыралық междуэтажное	т/б плиталар ж/б плиты	Жақсы Хорошее	
4	шаңтыр кровля	профилді тақта профлист	Жақсы Хорошее		
5	Еден Полы	1-ші қабаттың 1-го этажа	ламинат ламинат	Жақсы Хорошее	
		келесі қабаттардың последующих этажей	ламинат ламинат	Жақсы Хорошее	
6	Ойықтар Проемы	терезелер окна	пластик пластик	Жақсы Хорошее	
		есіктер двери	ағаш деревянные	Жақсы Хорошее	
7	Ірлеу жұмыстары Отделочные работы	ішкі внутренние	сырланған оштукатурено	Жақсы Хорошее	
		сыртқы наружные	"шуба" астына под "шубу"	Жақсы Хорошее	
8	Ыстық су мен қамтамасыздырылған Горячее водоснабжение				
9	Су құбыры / Водопровод				
Канализация / Канализация					
11	Электрмен жарықтандыру Электроосвещение	иә / да	Жақсы Хорошее		
12	Жылу Отопление	пешті / печное			
13		газ пешті / печное газовое			
14		ЖЭО-нан / от ТЭЦ			
15		АГВ-дан / от АГВ			
16		жеке жылу қондырғылан от индивидуальной отопительной установки	газбен на газе		
17			қатты отын мен на твердом топливе	иә / да	Жақсы Хорошее
18		аудандық қазандығынан от районной котельной	газбен на газе		
19			қатты отын мен на твердом топливе		
20	Еасақ жұмыстар / Разные работы				

Техникалық паспортқа қоса берілетін құжаттардың тізбесі
 *Перечень документов, прилагаемых к техническому паспорту:

1. Қабаттық жоспарлар

Позэтажные планы

2

2. Қабаттық жоспарларға экспликация

Экспликация к поэтажным планам

2

3. Ерекше белгілері

Особые отметки

ЖЕР ҰЧАСКЕСІНІҢ ЭКСПЛ. ДИАСЫ, М2
ЭКСПЛИКАЦИЯ ЗЕМЕЛЬНОГО УЧАСТКА, М2

Жер бағытын өзгертетін құжаттар бойынша / По землеотводным документам	Шындығында пайдаланғаны бойынша / По фактическому использованию	Салынған аудан, м2 / Застроенная площадь, м2			Салынбаған аудан / Незастроенная площадь												
		барлығы / всего	негізгі құрылыс астында/ под основными строениями	Басқа да салулар мен құрылыс астында/ под прочими постройками и сооружениями	асфальт жабулар / асфальтовые покрытия	басқа да алмаст. / прочие замощения	топырақ / грунт	Жабдыкталған аудандар/ оборудованные площади				жасыл отырғызулар/ зеленые насаждения					
								барлығы/ всего	Спорттық/ спортивные	балалардың/ детские	шаруашылық/ хозяйственные	барлығы/ всего	ағашты көгал алаң/ газон с деревьями	жемісті бак/ плодовый сад	көгал алаң, гүл өсетін клумба/ газоны, цветники	бакша/ огород	басқа/ прочие
1	2	3	4	5	6	7	8	9	10	11	12	13	14	15	16	17	18

Негізгі және қызметтік құрылыстардың, суық жалғай салынғандардың, подвалдардың, аула құрылыстарының, жолдардың тағайындауы мен сипаттамасы/
Назначение и характеристика основных и служебных строений, холодных пристроек, подвалов, дворовых сооружений, замощений

Жоспар бойынша литер / Литер по плану	Тағайындау / Назначение	Ауданы, м2 / Площадь, м2	Көлемі, м3 / Объем, м3	Тозу / Износ, %	Конструктивтік элементтердің сипаттамасы / Описание конструктивных элементов					
					іргітас / фундамент	қабырғалар және калкалар / стены и перегородки	жабығулар/ перекрытия	төбе жабындысы/ кровля	едендер / полы	ойықтар / проемы
1	2	3	4	5	6	7	8	9	10	11
В	баға Бақша детский сад	378,7	3067		бетон бетон	Күйілдірілген кірпішті жөңнені кірпіш	ағаш дерево: т/б плиталар ж/б плиты	профилді такта профлист	ламинат ламинат	пластик пластик ; ағаш деревянные
Итого:		378,7	3067							

Орындаған маман Танирбергенова Г.
Выполнил специалист (Т.А.Ә., қолы/Ф.И.О., подпись)


27.04.2017 ж. жағдайына құрастырылған

Бөлімше басшысы Дүйсенов Р.А.
Руководитель отделения (Т.А.Ә., қолы/Ф.И.О., подпись)

рестровый № заказ 002108371637

I - кабат

25,4

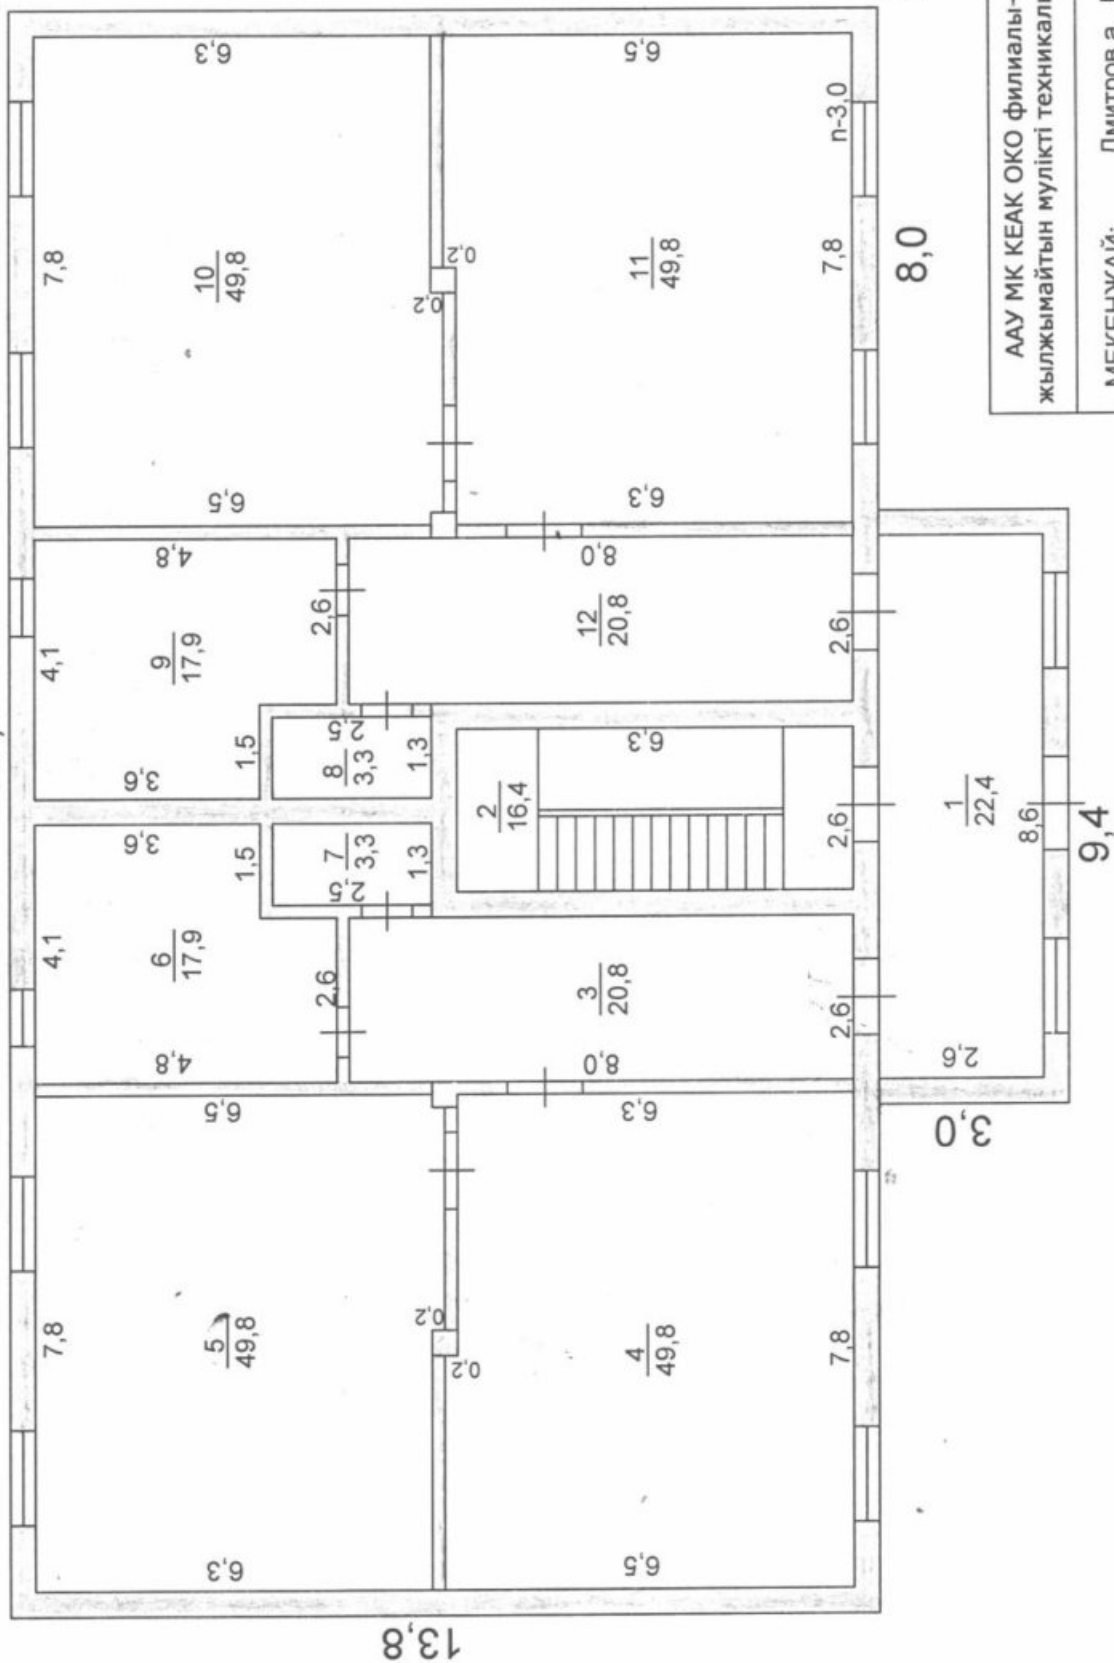

ЛИТ В
Н-8,1

ААУ МҚ КЕАК ОКО филиалы- Жер кадастры және жылжымайтын мүлкті техникалық тексеру департаменті			
МЕКЕНЖАЙ: Дмитрий а., Біртілек а.о.		Курылым жоспары План строения	
Күні	Орындаушы	М 1:200	
	маман	Қолы:	
	Тексерді	Т.А.А.	
		Танирбергенова Г.	
		Р.А. Дуйсенов	

[illegible]

Бөлімше басшысы
Руководитель отделения

Дүйсенов Р.А.



Тіркелетін жылжымайтын мүлік объектісіне
(көппәтерлі тұрғын үйлер, офистар, өндірістік, сауда объектілері және т.б.)
ТЕХНИКАЛЫҚ ПАСПОРТ (Н-2) / ТЕХНИЧЕСКИЙ ПАСПОРТ (Ф-2)
на регистрируемые объекты недвижимости
(многоквартирные жилые дома, офисы, промышленные, торговые объекты и т.п.)

1. Облысы	Оңтүстік Қазақстан облысы
Область	Южно-Казахстанская область
2. Ауданы	Сарыағаш ауд., Біртілек а.о.
Район	р-н Сарыағашский, с.о. Биртилекский
3. Қала (кенті, елді мекені)	Дмитров а.
Город (поселок, населенный пункт)	с. Дмитров
4. Қаладағы аудан	
Район в городе	
5. Мекен-жайы	Құрылыс көш., 2А құр
Адрес	ул. Курылыс, ст-е 2А
6. Кадастрлық нөмір	
Кадастровый номер	19:296:157:1176:1/Д
7. Түгендеу нөмір	
Инвентарный номер	018-24262
8. Мақсат арналуы(жоспар бойынша литер)	кір жуу прачечная(Д)
Целевое назначение (литер по плану)	қазандық котельная(Д)
9. Қордың санаты	тұрғын емес
Категория фонда	нежилой

(нежилой/жилой, если вторичный объект расположен в многоквартирном жилом доме,
необходимо указать "ВО в составе МЖД")

ЖАЛПЫ МӘЛІМЕТТЕР / ОБЩИЕ СВЕДЕНИЯ

- Сериясы, жобаның түрі
Серия, тип проекта
- Қабат саны
Число этажей
- Құрылыс ауданы
Площадь застройки
- Ғимараттың ауқымы
Объем здания
- Жалпы алаңы
Общая площадь
- Балконның, лоджияның және т.б.
алаңы
Площадь балкона, лоджии ж.б.
- Тұрғын ауданы
Жилая площадь

Типовой
1
87
400
67,2

- Тұрғын емес үй-жайдың ауданы
Площадь нежилых пом-ий
- Пәтер саны
Число квартир
- Үй-жайлар, бөлмелер саны
Число помещений, комнат
- Қабырға материалы
Материал стен
- Салынған жылы
Год постройки
- Табиғи тозу
Физический износ

67,2
4
саман саман
2017

реестровый № заказ 002108371637

Паспорт
Паспорт составлен

27.04.2017

ж. жасалған
г.

Бөлімше басшысы
Руководитель отделения (қолы / подпись)

Дүйсенов Р.А.



НЕГІЗГІ ҚҰРЫЛЫСТЫҢ КОНСТРУКТИВТІК ЭЛЕМЕНТТЕРІНІҢ ТЕХНИКАЛЫҚ СИПАТТАМАСЫ
ТЕХНИЧЕСКОЕ ОПИСАНИЕ КОНСТРУКТИВНЫХ ЭЛЕМЕНТОВ ОСНОВНОГО СТРОЕНИЯ

№	Конструктивтік элементтердің атауы Наименование конструктивных элементов		Конструктивтік элементтердің сипаттамасы (материал, өрленуі және т.б.) Описание конструктивных элементов (материал, отделка и т.д.)	Техникалық жағдайы (отыруы, шіруі, жарылуы және т.б.) Техническое состояние (осадка, гниль, трещины и т.д.)	Тозу % Износ %	Ағымдағы өзгерістер / Текущие изменения
1	2		3	4	5	6
Д - прачечная, котельная						
1	Іргетасы Фундамент		бетон бетон	Жақсы Хорошее		
2	а) ішкі және сыртқы тұрақты қабырғалары наружные и внутренние капитальные стены		саман саман	Жақсы Хорошее		
	б) ара қабырға перегородки		саман саман	Жақсы Хорошее		
3	Аражабын Перекрытия	шатырлық чердачное	ағаш дерево	Жақсы Хорошее		
		қабатаралық междуэтажное	берене бойынша тақтайлар доски по балкам	Жақсы Хорошее		
4	шатыр кровля		профилді тақта профлист	Жақсы Хорошее		
5	Еден Полы	1-ші қабаттың 1-го этажа	кафель кафель	Жақсы Хорошее		
		келесі қабаттардың последующих этажей				
6	Ойықтар Проемы	терезелер окна	пластик пластик	Жақсы Хорошее		
		есіктер двери	пластик пластик; металдық металлические	Жақсы Хорошее		
7	Өрлеу жұмыстары Отделочные работы	ішкі внутренние	сырланған оштукатурено	Жақсы Хорошее		
		сыртқы наружные	"шуба" астына под "шубу"	Жақсы Хорошее		
8	Ыстық су мен қамтамастандырылған Горячее водоснабжение					
9	Су құбыры / Водопровод					
10	Канализация / Канализация					
11	Электрмен жарықтандыру Электроосвещение		иә / да	Жақсы Хорошее		
12	Жылу Отопление	пешті / печное				
13		газ пешті / печное газовое				
14		ЖЭО-нан / от ТЭЦ				
15		АГВ-дан / от АГВ				
16		жеке жылу қондырғылнан от индивидуальной отопительной установки	газбен на газе			
17			қатты отын мен на твердом топливе	иә / да	Жақсы Хорошее	
18		аудандық қазандығынан от районной котельной	газбен на газе			
19			қатты отын мен на твердом топливе			
20	Басқа жұмыстар / Разные работы					

техникалық паспортқа қоса берілетін құжаттардың тізбесі
 перечень документов, прилагаемых к техническому паспорту:

1. Қабаттық жоспарлар

Позтажные планы

1

2. Қабаттық жоспарларға экспликация
 Экспликация к позтажным планам

1

3. Ерекше белгілері
 Особые отметки

ЖЕР ҮЛАСЕСІНІҢ ЭКСПЛИКАЦИЯ АЯСЫ, М2
ЭКСПЛИКАЦИЯ ЗЕМЕЛЬНОГО УЧАСТКА, М2

Жер бағытын өзгертетін құжаттар бойынша / По землеотводным документам		Шындығында пайдаланғаны бойынша / По фактическому использованию		Салынған аудан, м2 / Застроенная площадь, м2			Салынбаған аудан / Незастроенная площадь																												
1		2		3	барлығы / всего	4	негізгі құрылыс астында/ под основными строениями	5	Басқа да салулар мен құрылыс астында/ под прочими постройками и сооружениями	6	асфальт жабулар / асфальтовые покрытия	7	басқа да алмаст. / прочие замощения	8	топырақ / грунт	9	барлығы/ всего	10	Спорттық/ спортивные	11	балалардың/ детские	12	шаруашылық/ хозяйственные	13	барлығы/ всего	14	ағашты коғал алаң/ газон с деревьями	15	жемісті бақ/ плодовый сад	16	коғал алаң, гүл өсетін клумба/ газоны, цветники	17	бақша/ огород	18	басқа/ прочие


Негізгі және қызметтік құрылыстардың, суық жалғай салынғандардың, подвалдардың, аула құрылыстарының, жолдардың тағайындауы мен сипаттамасы / Назначение и характеристика основных и служебных строений, холодных пристроек, подвалов, дворовых сооружений, замощений

Жоспар бойынша литер / Литер по плану	Тағайындау / Назначение	Ауданы, м2 / Площадь, м2	Көлемі, м3 / Объем, м3	Тозу / Износ, %	Конструктивтік элементтердің сипаттамасы / Описание конструктивных элементов					
					іргетас / фундамент	кабырғалар және қапталар / стенны и	жабығулар/ перекрытия	төбе жабындысы/ кровля	егендер / полы	ойықтар / проемы
1	2	3	4	5	6	7	8	9	10	11
Д	кір жуу пращечная ; қазандық котельная	87	400	0	бетон бетон	саман саман	ағаш, дерево, бөрене бойынша тақтайлар доска по балкам	профилді тақта профлист	кафель кафель	пластик пластик ; металдық металлические
Итого:		87,0	400							

Орындаған маман Танирбергенова Г. Бөлімше басшысы Дүйсенов Р.А.
Выполнил специалист (Т.А.Ә., қолы / Ф.И.О., подпись) Руководитель отделения (Т.А.Ә., қолы / Ф.И.О., подпись)

27.04.2017 ж. Жағдайына құрастырылған

рестровый № заказ 002108371637

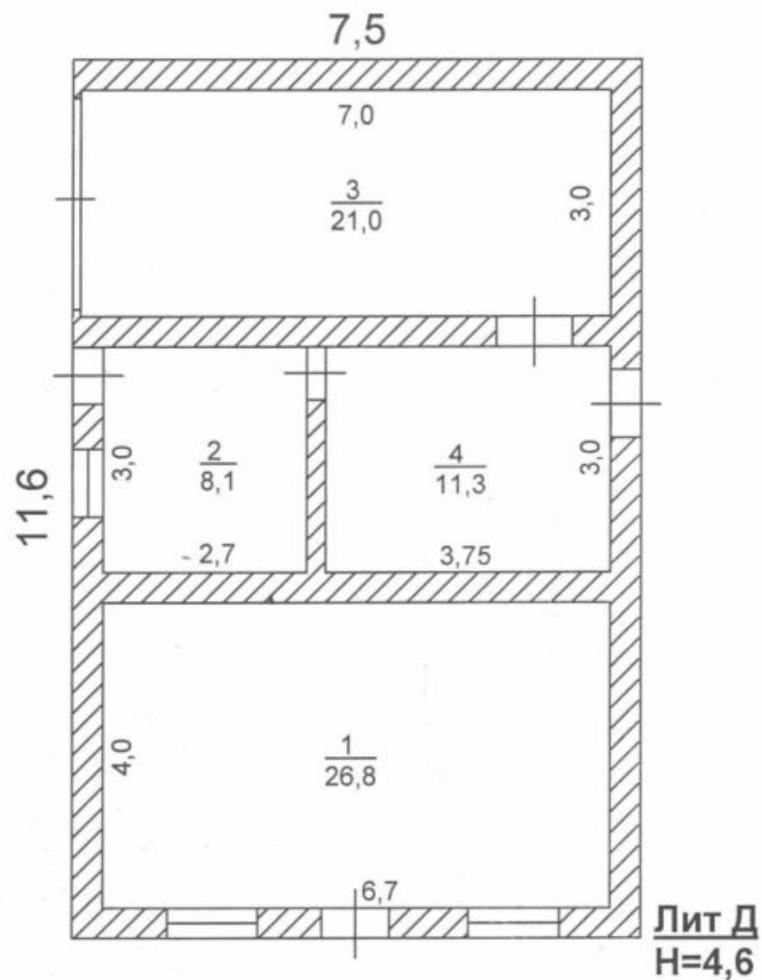

ААУ МК КЕАК ОКО филиалы- Жер кадастры және жылжымайтын мүлікті техникалық тексеру департаменті			
МЕКЕНЖАЙ: Дмитров а., Біртілек а.о.			
Құрылым жоспары План строения			М 1:200
Күні	Орындаушы	Т.А.А.	Қолы
	маман	Танирбергенова Г.	
	Тексерді	Р.А. Дуйсенов	

ЖЫЛЖЫМАЙТЫН МУЛІК ОБЪЕКТІСІ ЖОСПАРЫНА ЭКСПЛИКАЦИЯ (к Ф-2)
 ЭКСПЛИКАЦИЯ К ПЛАНУ ОБЪЕКТА НЕДВИЖИМОГО ИМУЩЕСТВА (к Ф-2)

Жоспар бойынша аяқталған / Анкета по плану										Кабаттар / Этажи										Види, пәтердің нөмірі / Номер помещения, квартиры										Види, пәтердің бөлшектерінің нөмірі / Номер помещения, квартиры										Види, пәтердің бөлшектерінің пайдалануының белгіленуі / Назначение частей помещений, квартир										Жалпы / Общая										Пайдалым / Полезная										Түрлі емес / Разная										Бөлек пәтерлер / В отдельных квартирах										Жатақхана / В общежитиях										Қонақ үйлер / В гостиницах										Сауда / Торговая										Өнеркәсіп - өндіріс жайлар мен ғимараттар / Промыш-протол. зданий и сооружений										Қойма / Складская										Жалпысымен барлық мекемелер / Все учреждения народного образования										Тәртіптік қызмет көрсету кесторықтары / Предприятия бытового обслуживания										Басқару, қылмыс, аяқталған, қылмыс және ұйымдар мен мекемелер / Организаций и учреждений управления, научных, банковских, общественных и т.п.										Қоғамдық тамақтандыру мекемелері / Приемный общественный питания										Денсаулық сақтау, емделу бағыттары мен мекемелер / Учреждения здравоохранения, лечебного назначения										Дене шынықтыру, спорттық / Физкультурно - спортивная										Дене шынықтыру және өнерлік мекемелер / Учреждения культуры и искусства										Қоғамдық жайлар мен ғимараттар / Сооружения зданий и сооружений										Жоғалған жайлар / Прочие										Басқалар / Прочие	
1	2	
27.04.17	Д	1		1	1	26,8										26,8	

Орындаған маман
 Выполнил специалист

27.04.2017

Тамирбергенова Г.

Бөлімше басшысы
 Руководитель отделения

Дүісенов Р.А.

Тігілген, нөмірленген

19/01/2009

параф

[Handwritten signature]

